


OBNOVA PARKU U HAVRANOVA DOMU V SUCHOHRDLÍCH

ROZBOR STÁVAJÍCÍHO STAVU

Podklad pro projednávání s občany dne 9. 7. 2004

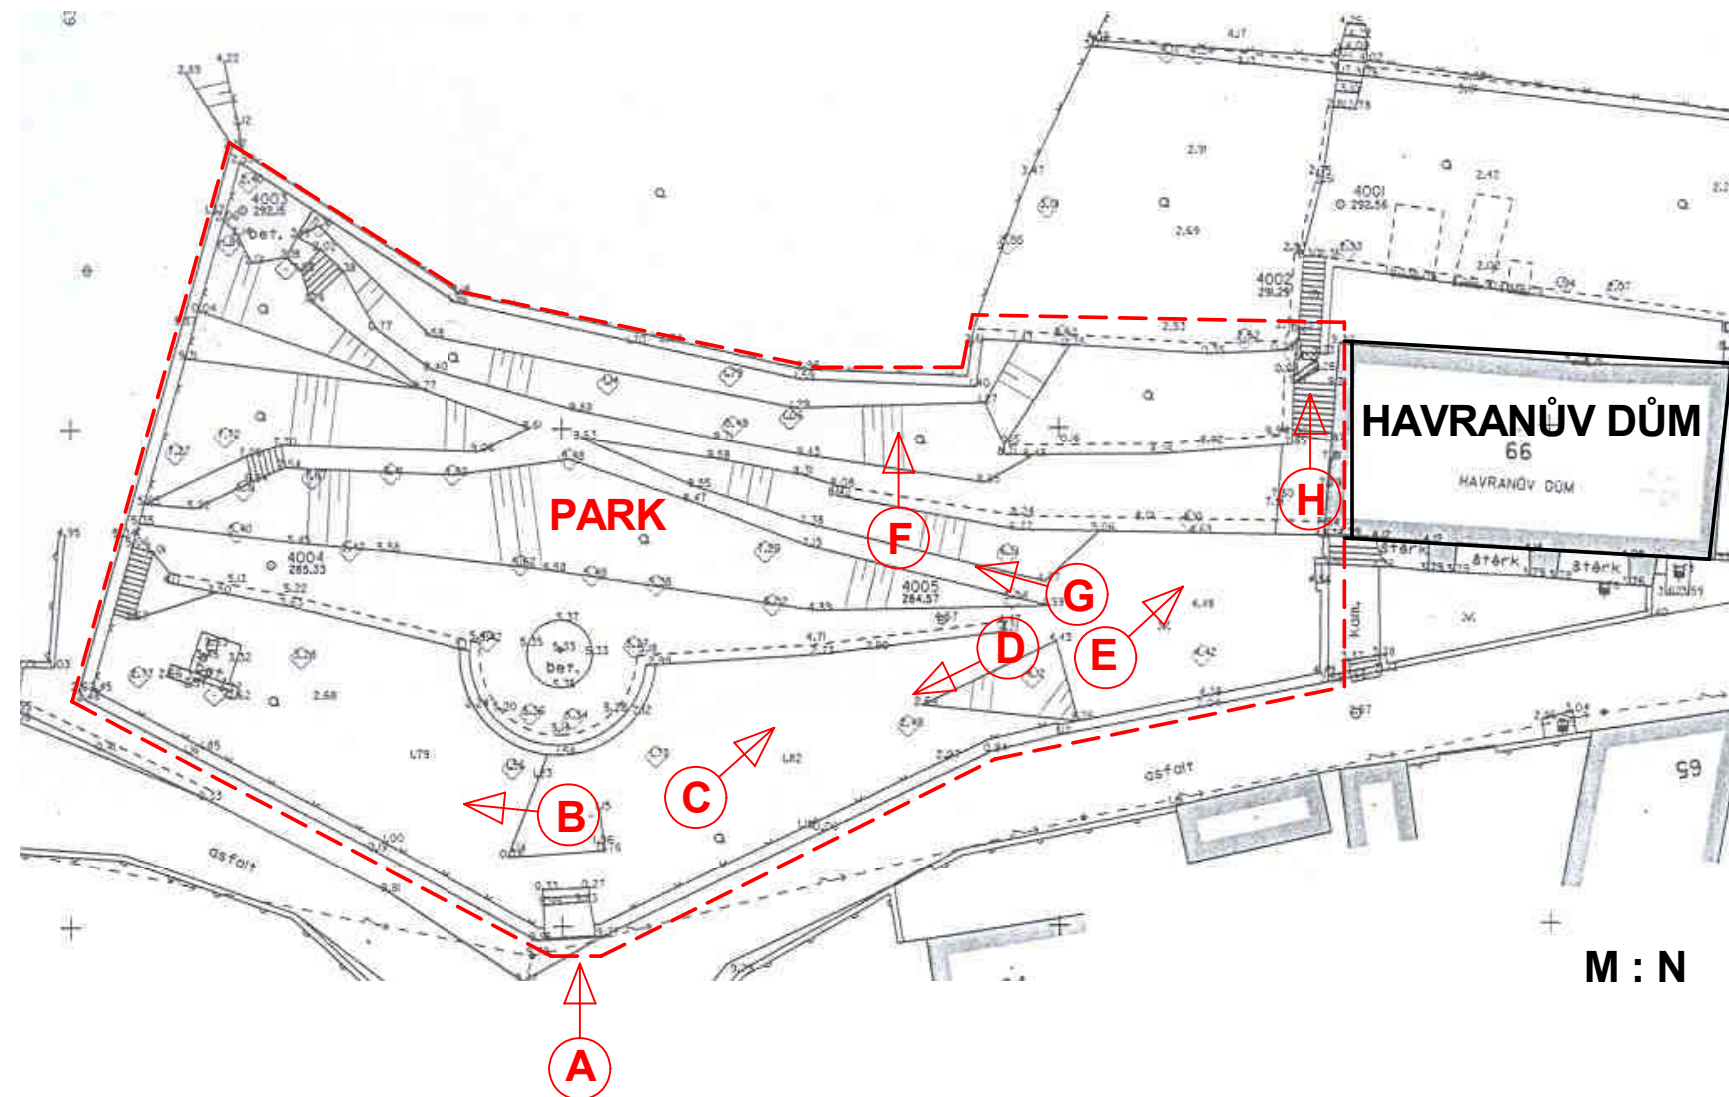

Park u Havranova domu má rozlohu 2 500 m². Patří k významným prvkům v systému zeleně obce Suchohrdlý. Uplatňuje se při dálkových pohledech při příjezdu od města Znojma. Na jeho vzhledu se patrná dlouholetá nedostatečná údržba zeleně. Stromy mají podstatně sníženou vitalitu. Stávající opěrné zidky podél cest se rozpadají a dochází zde k erozi. Park svoji hlavní funkci neplní, a proto byla navržena jeho postupná obnova.

