

Sadovnické úpravy části obce Kuchařovice


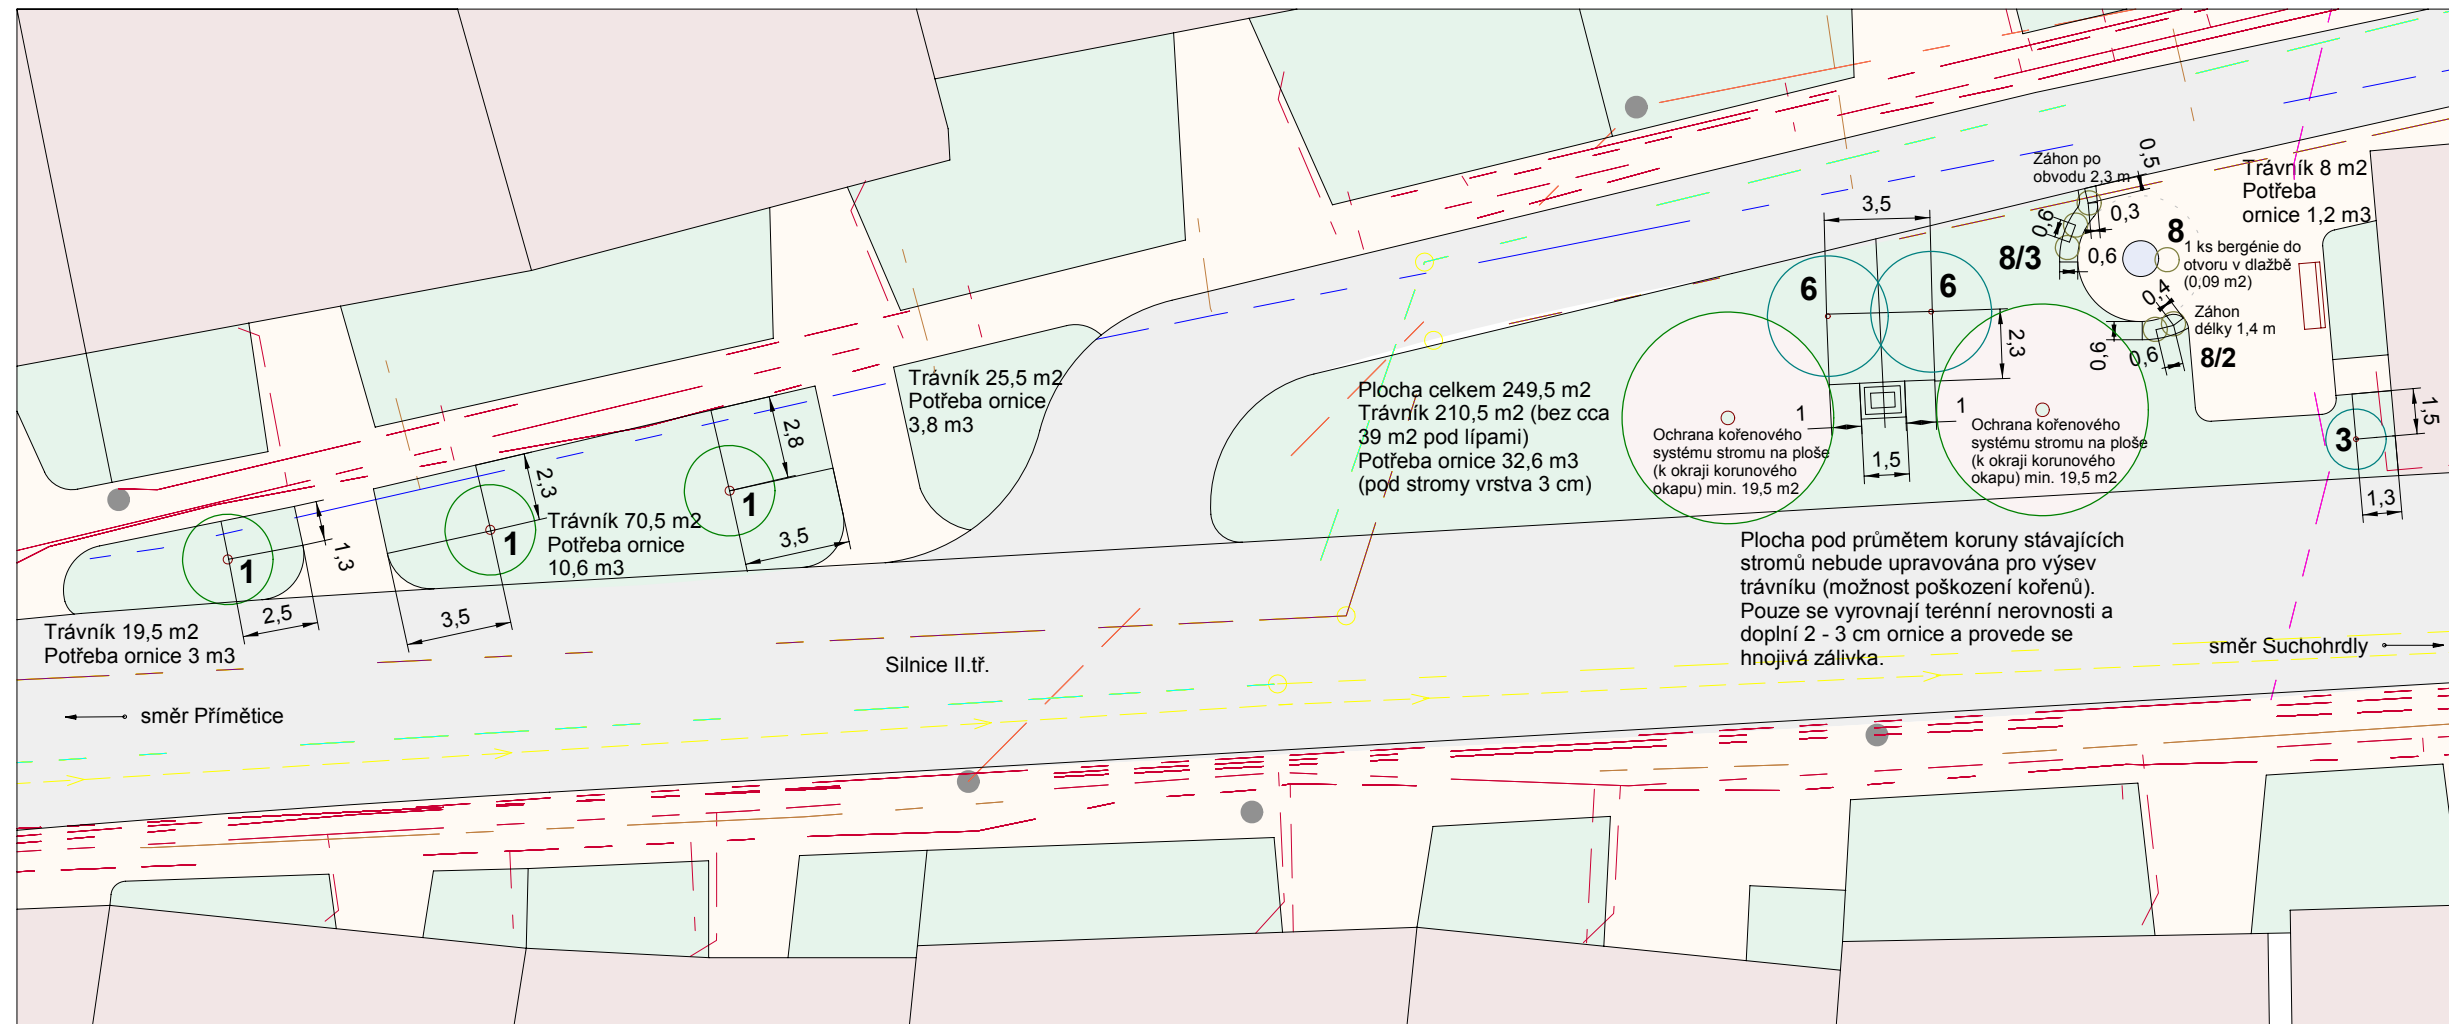


Schéma výsadby vzrostlých stromů

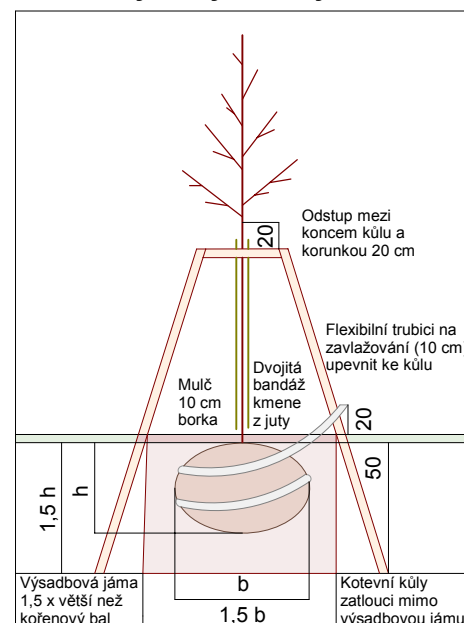

Seznam rostlinného materiálu

1. Malus x zumi "Professor Sprenger"
3. Chaenomeles x superba "Pink Lady"
6. Viburnum opulus "Roseum"
8. Bergenia cordifolia

Bilance vegetačních prvků

Trávník 334 m² Trvalky 6 ks
Keře 3 ks Stromy 3 ks
Potřeba ornice (vrstva 15 cm) 51,2 m³



Výsadba trvalek - Bergenia cordifolia

Tyto trvalky budou vysázeny v pásu šířky 60 cm a 50 cm od obrubníku komunikace. Počet sazenic v první skupince 3 ks, ve druhé pouze 2 ks. Vzdálenost sazenic v řadě bude 60 cm. Jedna trvalka je navržena k výsadbě u paty studny do nezadlážděného otvoru 30 cm x 30 cm.

Před začátkem zemních prací je nutné vytýčit veškeré inženýrské sítě na řešených pozemcích. Jejich přítomnost případně podmiňuje ruční provedení těchto prací.

Legenda


komunikace (silnice II. tř., jedn. komunikace)
chodníky, vjezdy, ostatní zpevněné plochy
předzahrádka a objekty bydlení
socha sv. Jana Nepomuckého

1 stromy
3 keře
8/3 trvalky

trávník
lavička
studna

Inženýrské sítě ovlivňující navrženou zeleň

vodovod
navržená splašková kanalizace
navržená dešťová kanalizace
místní sdělovací kabel

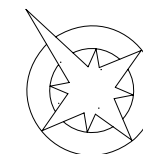

Název stavby: Sadovnické úpravy části obce Kuchařovice

Investor: Obec Kuchařovice Datum: duben 2000 Formát: 1 x A3
Část 2A Osazovací plán Stupeň: DSP+DZPS Měřítko: 1 : 250

Ing. Hana Vymazalová ARCHITEKTURA ZAHRADY
671 53 Jevišovice 314 tel./fax : 0624 / 23 11 50
<http://www.garten.cz> E-mail: hvymazalova@garten.cz