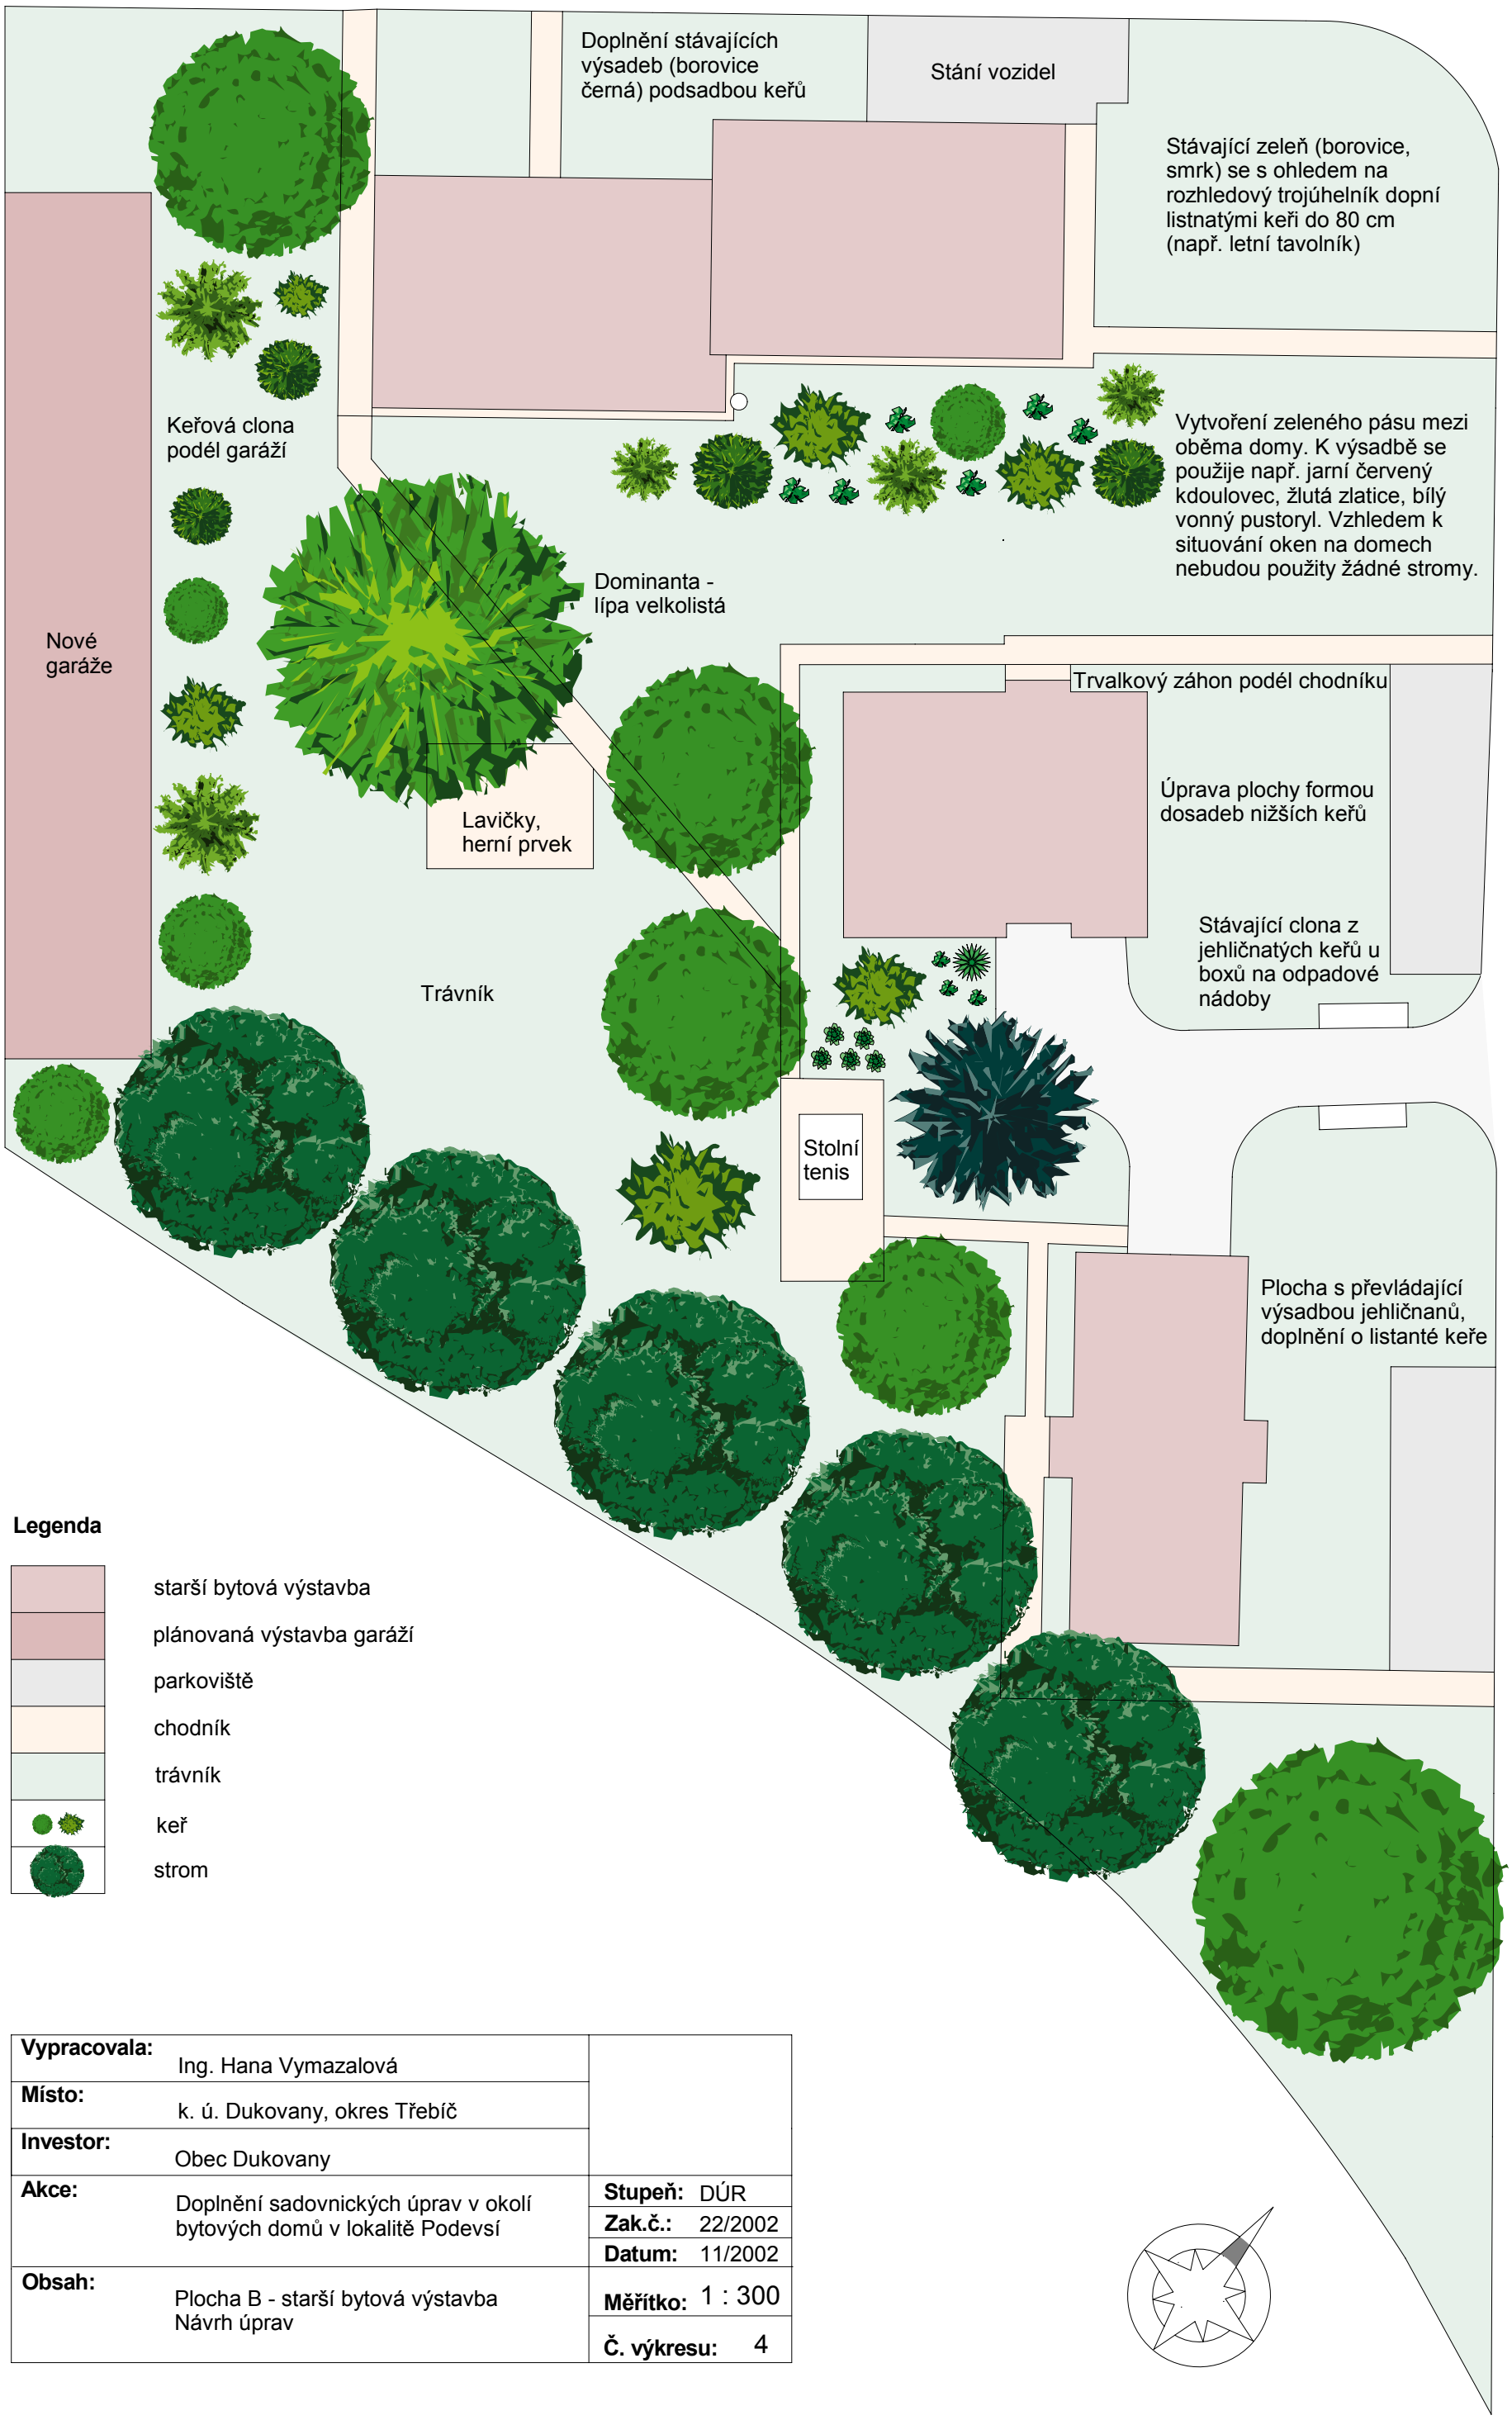

Vypracovala:	Ing. Hana Vymazalová		
Místo:	k. ú. Dukovany, okres Třebíč		
Investor:	Obec Dukovany		
Akce:	Doplnění sadovnických úprav v okolí bytových domů v lokalitě Podevsí	**Stupeň:**	DÚR
		Zak.č.:	22/2002
		Datum:	11/2002
Obsah:	Plocha B - starší bytová výstavba Návrh úprav	**Měřítko:**	1 : 300
		Č. výkresu:	4