


ZAHRADNÍ ÚPRAVY PARKÁNOVÝCH TERAS V MORAVSKÉM KRUMLOVĚ

STÁVAJÍCÍ STAV

VÝKRES Č. 3

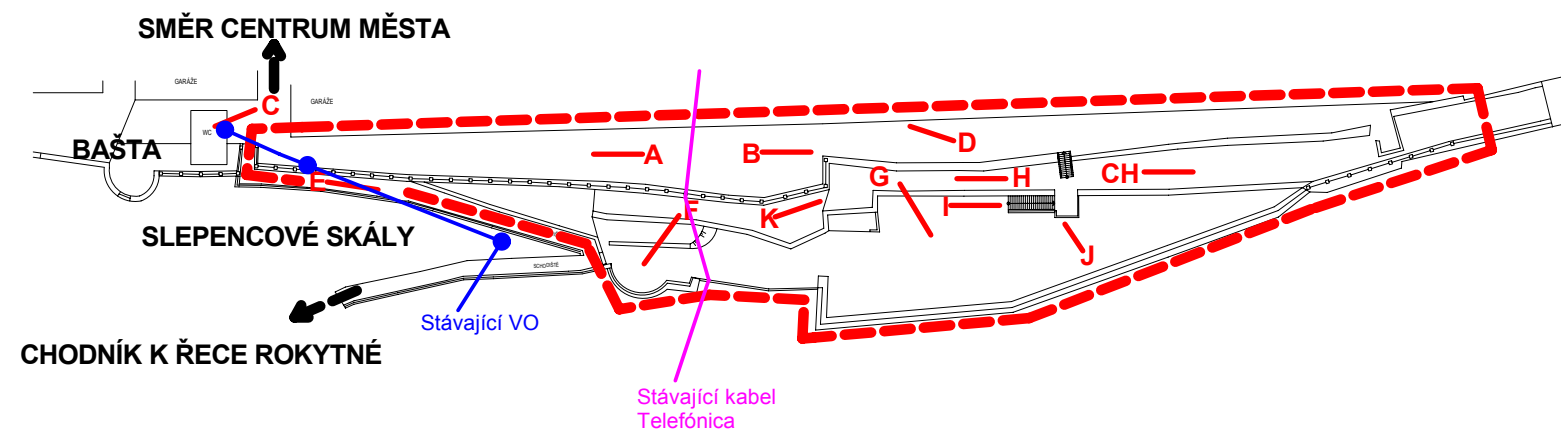

Stávající stav parkánových teras

Plochy parkánových teras jsou v současné době využívány úzkou skupinou občanů živelně k drobné pěstelské výrobě, především nájemníky přilehlých nájemních domů. Pěstují se zde ovocné stromy (především meruňky, vinná réva apod.). Část náletové zeleně byla odstraněna v souvislosti s opravou jihovýchodní části městského opevnění.

